

phase administrative	DEPARTEMENT DE LA CORREZE
T avant projet	COMMUNE DE
T projet arrêté	Saint Angel
document soumis à enquête publique	
document approuvé	

Projet d'Aménagement et de Développement Durable

pièce n°	P.L.U
3	
échelle 1:5000	PLAN LOCAL D'URBANISME
juin 2007	

LEGENDE	
	Forêts à préserver
	Installations agricoles à préserver
	Secteurs urbanisés à densifier
	Secteurs d'urbanisations futures
	Secteurs d'urbanisations futures à plus long terme
	Zone d'activités à développer
	Secteurs d'urbanisations futures réservés aux activités
	Secteurs naturels de grande sensibilité environnementale à protéger

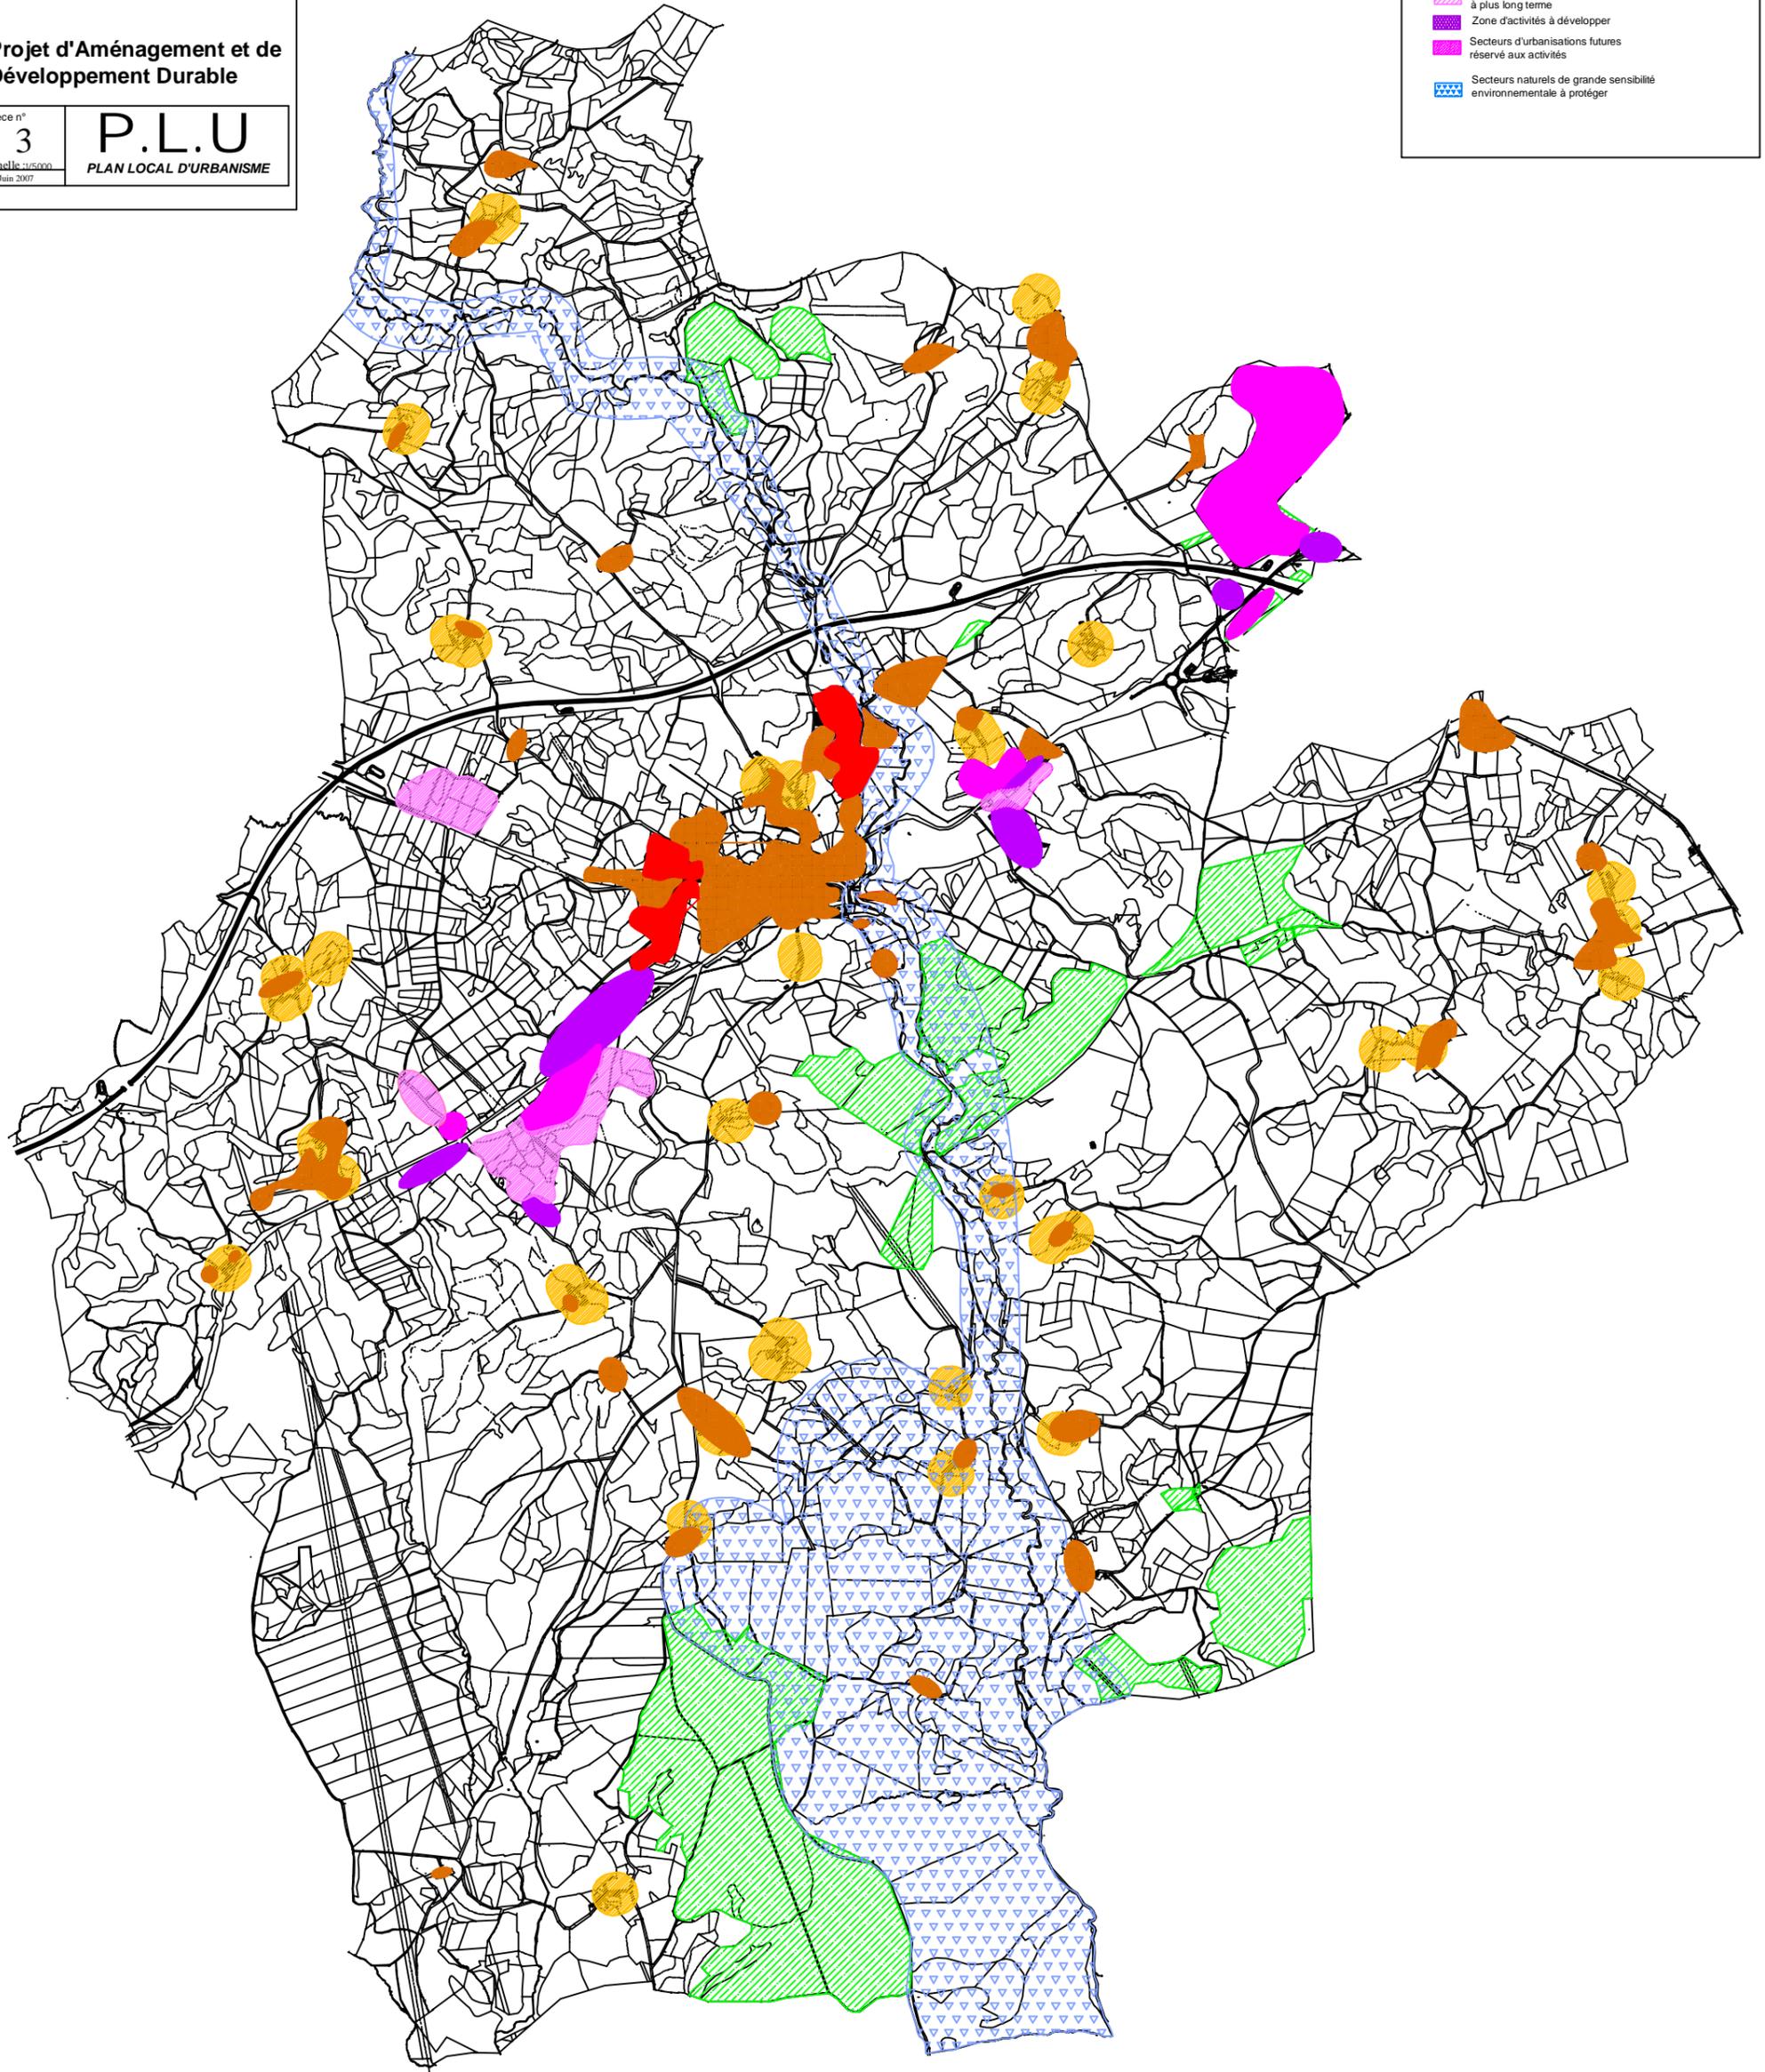


Schéma du PADD